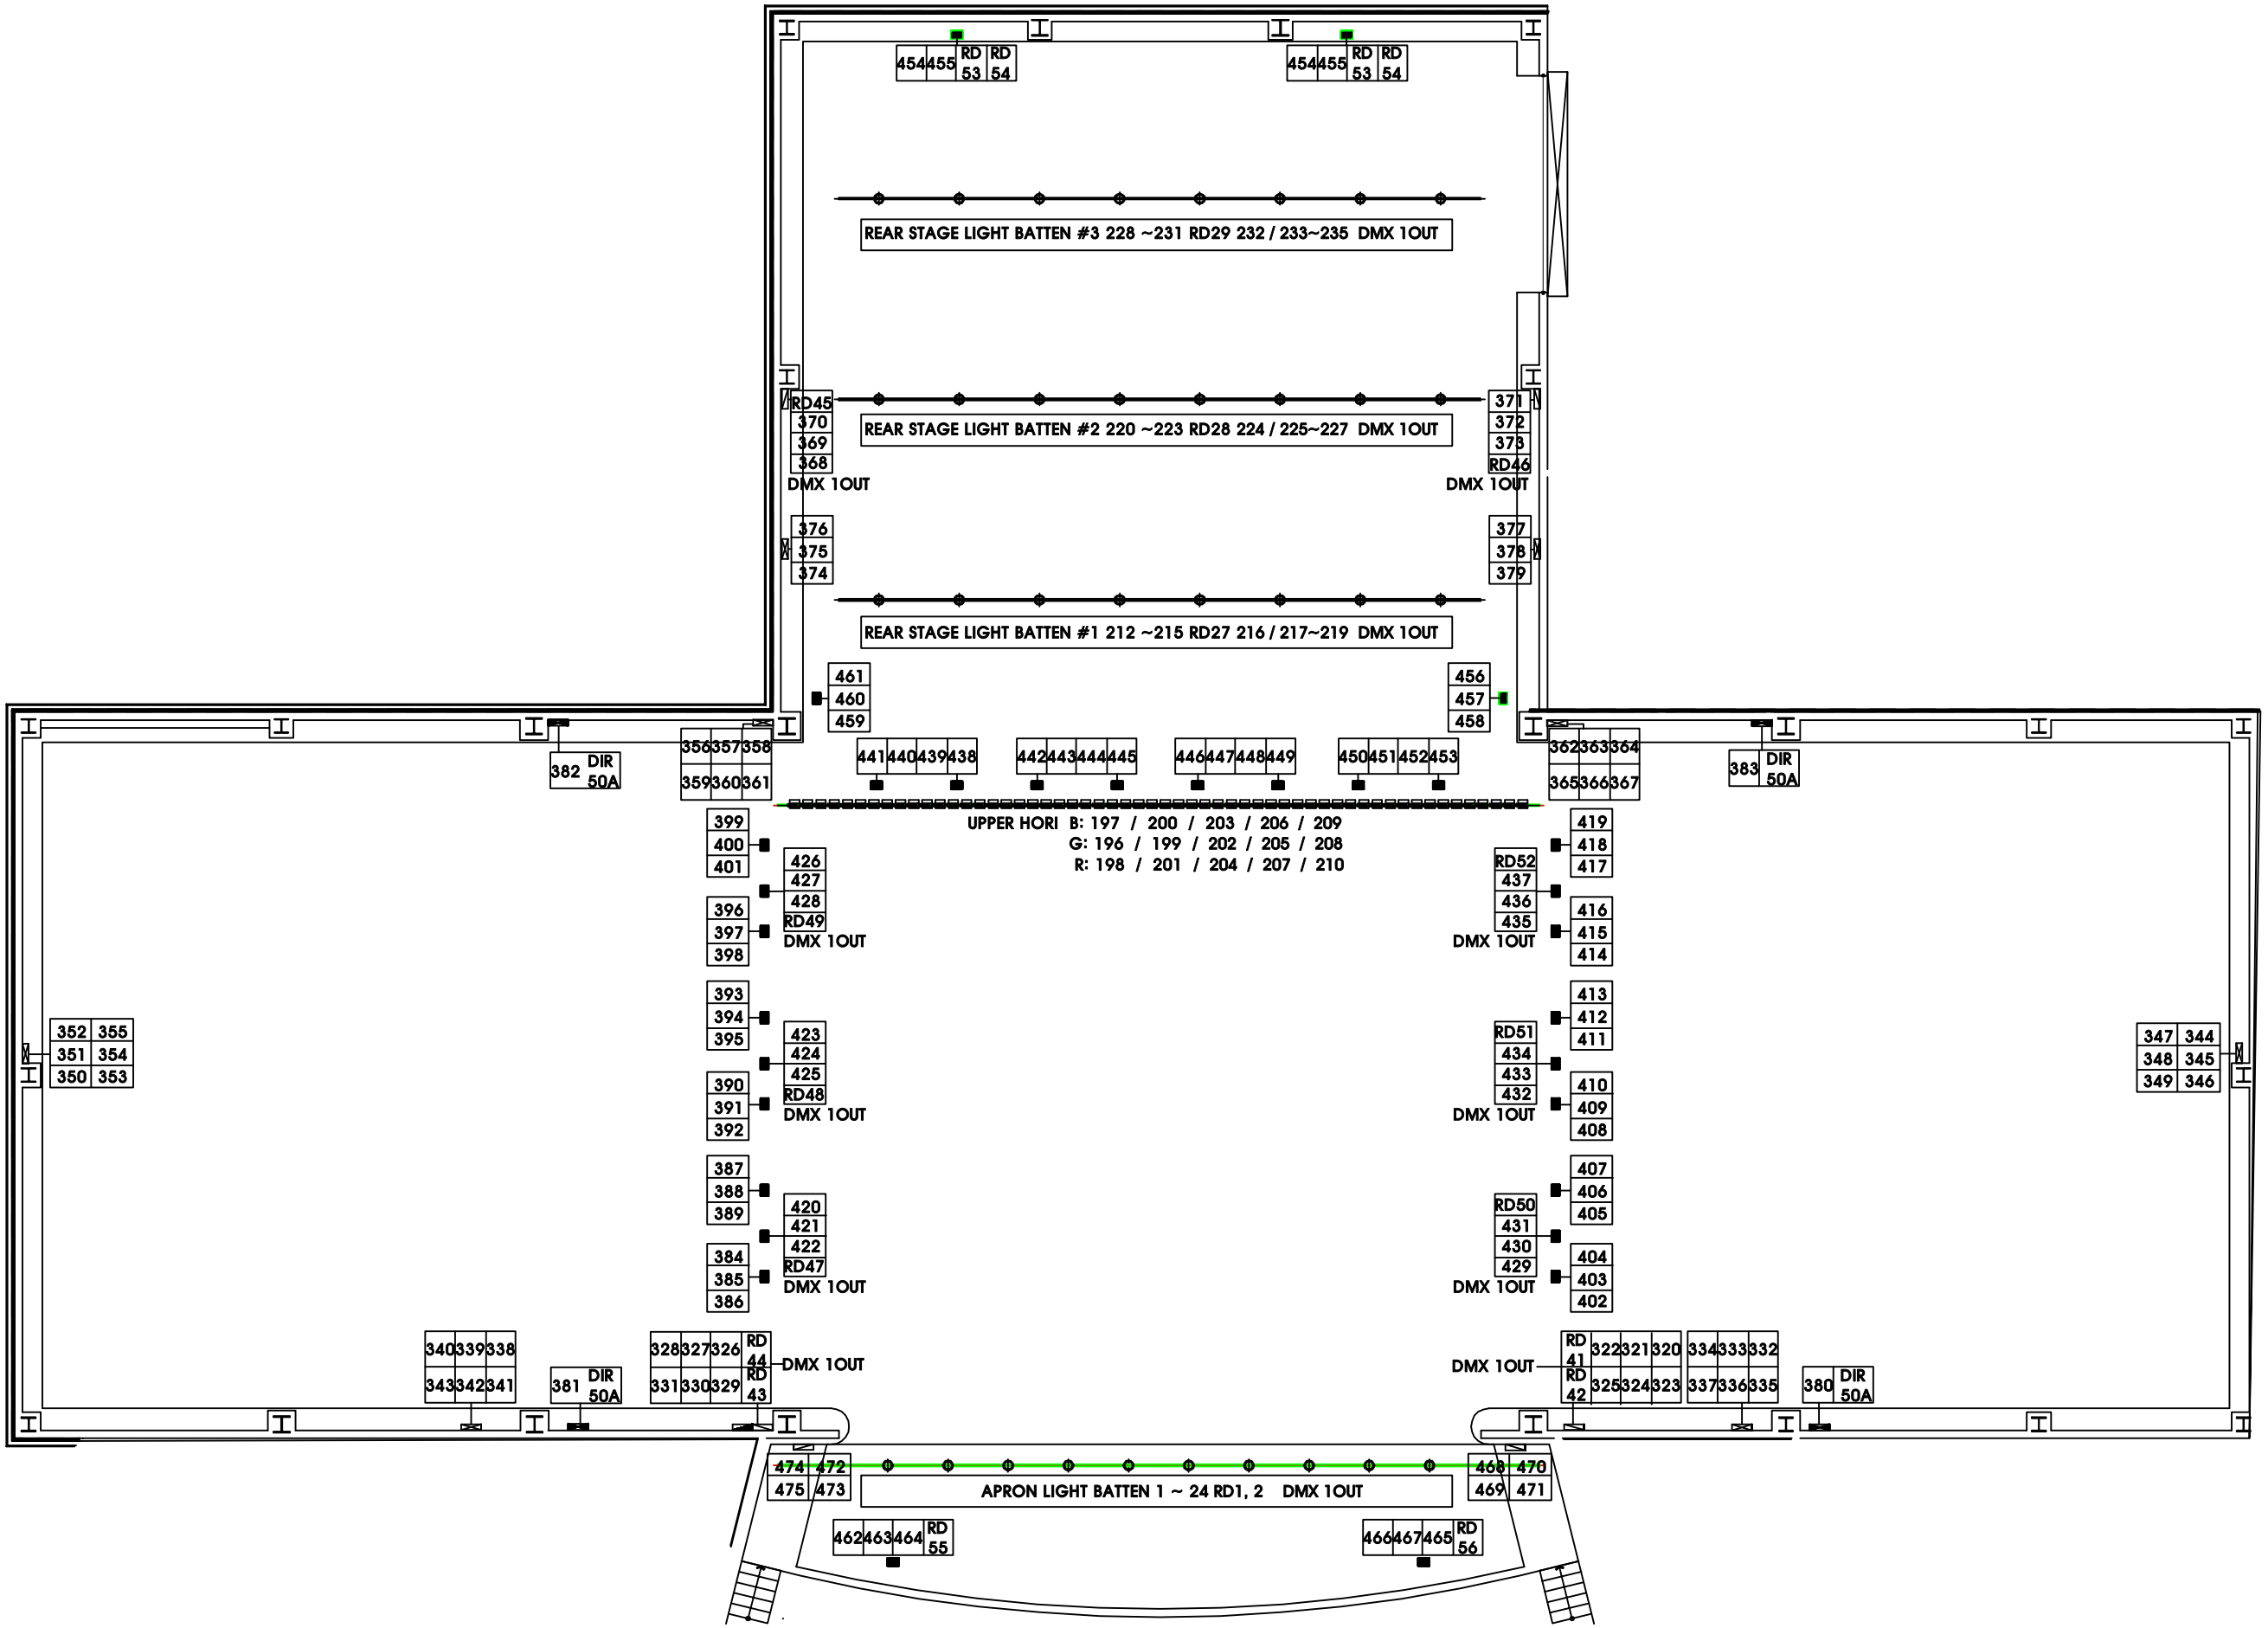

무대 조명 회로도

SCALE : A1=1/150